




Plattegrond 1:50

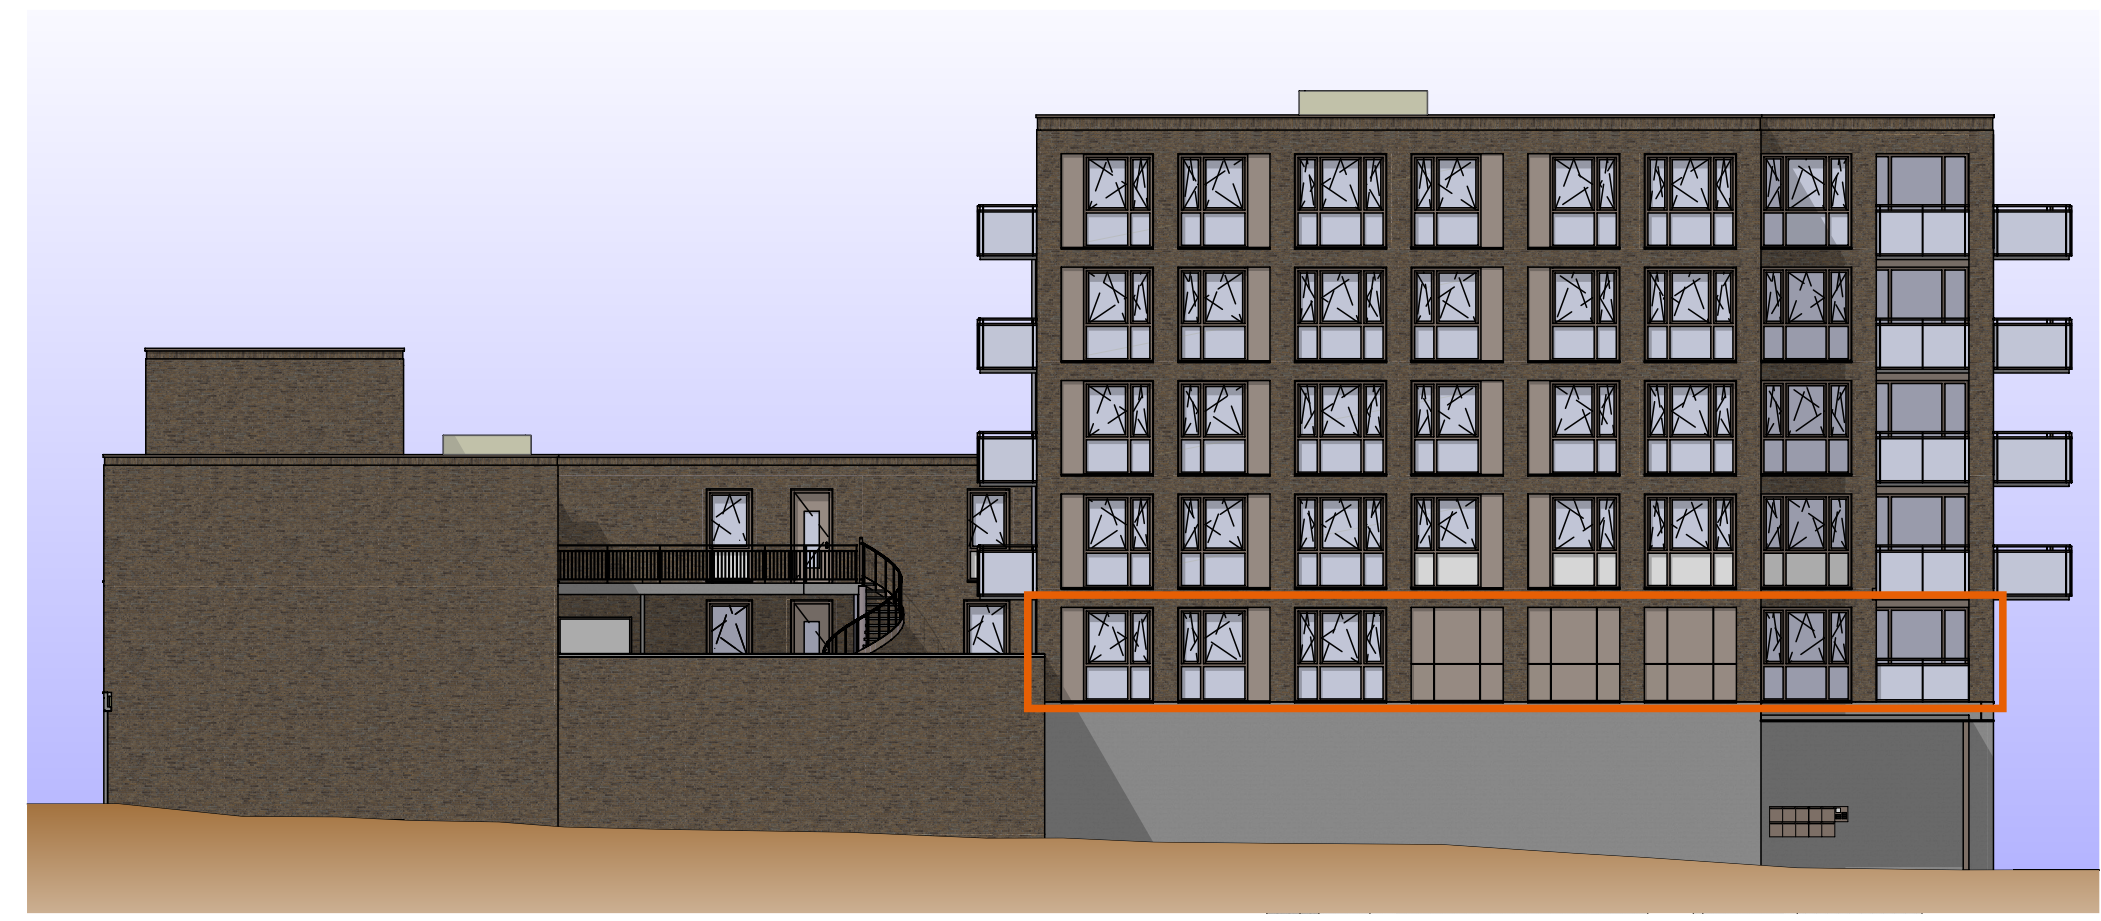

Aanzicht Rokerij 1:200

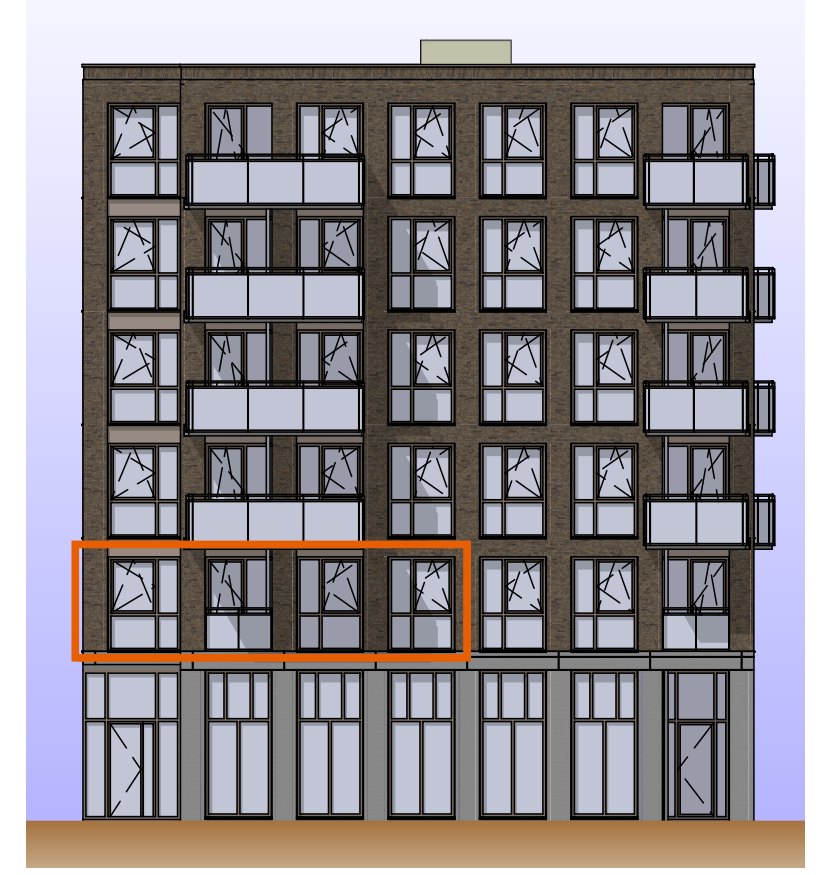

Aanzicht Lelykade 1:200

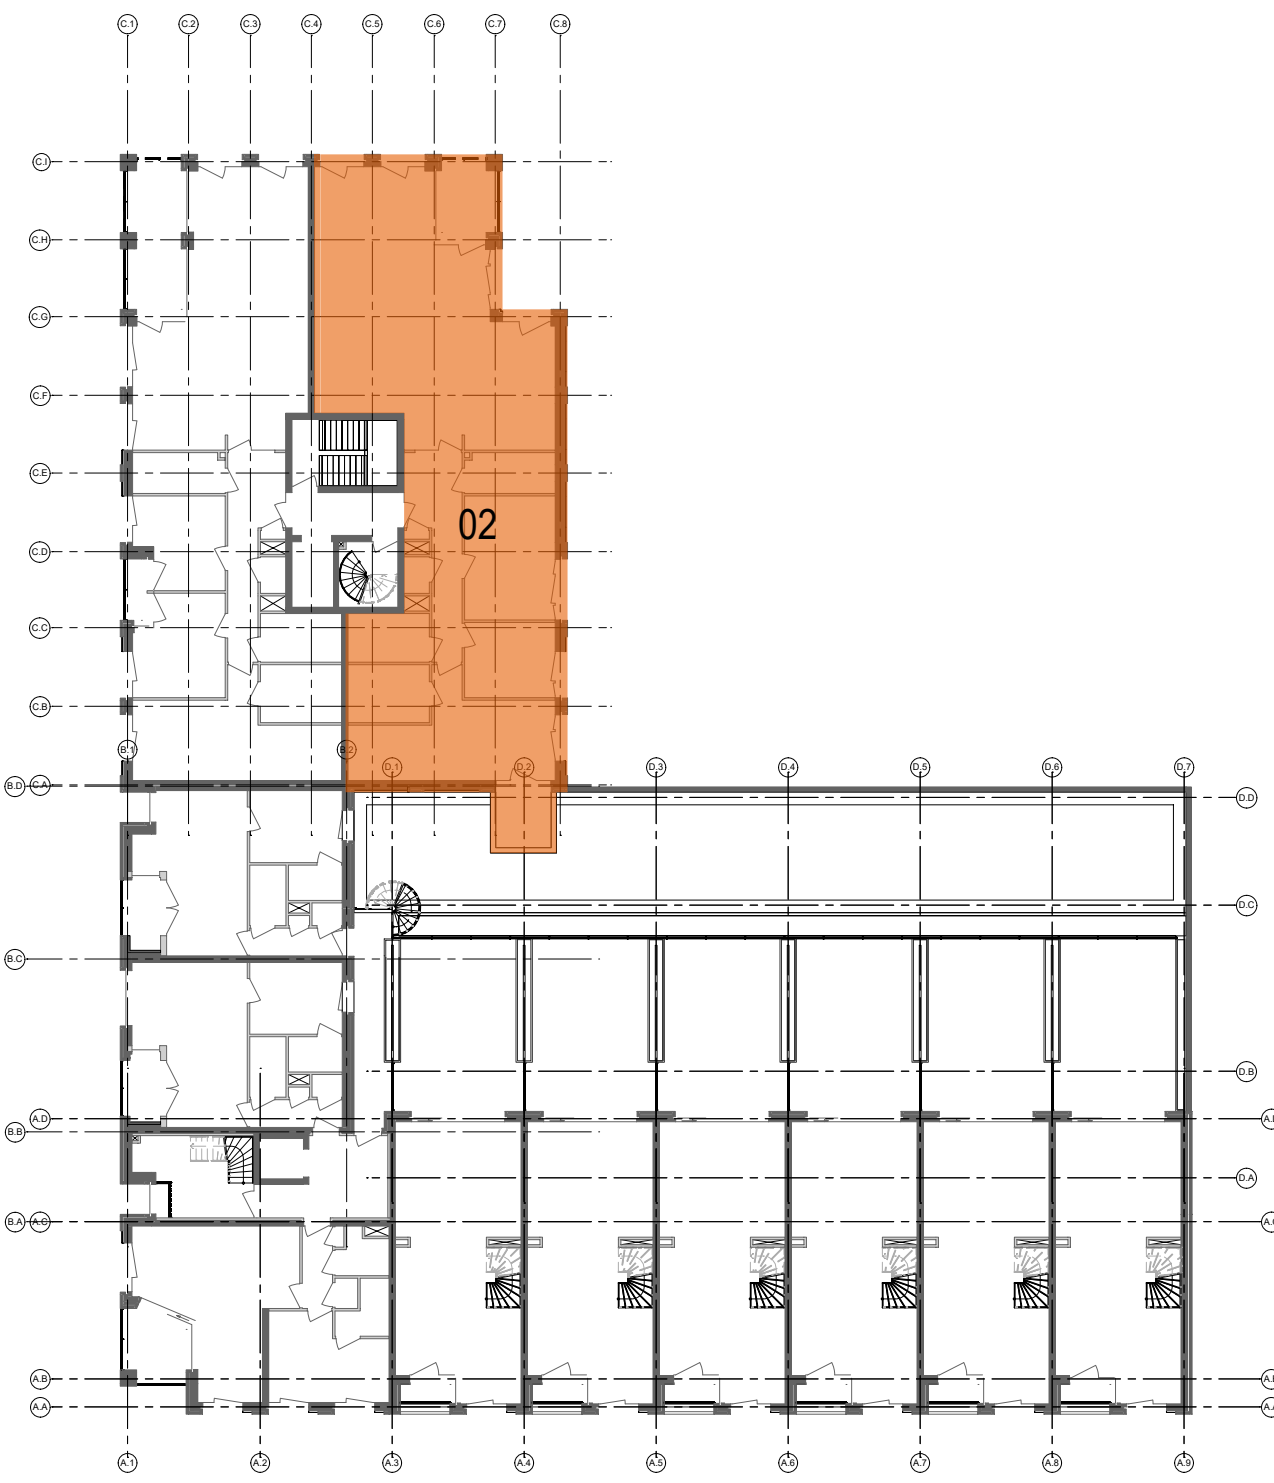

Overzicht 1e verdieping 1:300



Overzicht berging - parkeren 1:300

Renvooi infobouw

<ul style="list-style-type: none"> enkele schakelaar 3-standen schakelaar t.b.v. MV dubbele schakelaar wisselschakelaar plafondlichtpunt wandlichtpunt enkele wandcontactdoos met randaarde dubbele wandcontactdoos naast elkaar dubbele wandcontactdoos opbouw boven elkaar verdelers vloerverwarming deurbel drumknop-deurbel videfoon plaats en aansluiting thermostaat loze leiding t.b.v. elektra optische rookmelder mechanisch ventilatie punt uit plafond hemelwaterafvoer 	<ul style="list-style-type: none"> radiator (n.t.b. door installateur) plaats koelkast plaats kooktoestel plaats vaatwasser plaats wasmachine plaats wasdroger warmte pomp warmte-terug-win ventilatie-unit krupluis
--	---

- als een wandcontactdoos, schakelaar, lozeleiding etc. bij elkaar gestuurd staan en de zelfde hoogte hebben dan worden deze in één raster geplaatst.

- de maten op de tekening staan aangegeven in millimeters. Aan de maatvoering op deze tekening kunnen geen rechten worden ontleend. Indien deze maatvoering tussen wanden is aangegeven, is daarbij geen rekening gehouden met enige wandafwerking (tegelwerk of spuitwerk). De ervaring leert dat in werkelijkheid afwijkingen van deze maten kunnen ontstaan. Wij adviseren derhalve om maatvoering op de tekeningen niet te gebruiken voor het bestellen van vloerafwerkingen, gordijnen, meubilair etc.etera, maar altijd ter plaatse de maat op te nemen. De op de verkooptekening aangegeven alternatieven c.q. opties behoren niet tot de levering.

- plaats en hoeveelheid van de hemelwaterafvoeren zijn nader te bepalen volgens berekening van de installateur.

- de posities van de installaties (geldt ook voor lichtpunten) zijn indicatief.

- het is mogelijk dat tijdens de uitvoering beperkte wijzigingen worden aangebracht, die technisch of architectonisch noodzakelijk of wenselijk blijken, zonder dat dit afbreuk doet aan de kwaliteit of het uiterlijk.

aanmaak	4-4-2022	JWEG	TOOS
Ind.	Datum	Get.	Gez.
Plansleutel	TBOA -	- VK - DEF - 0002 -	INR - 001 - 1041 -
Status	DEFINITIEF		Afgiftedatum
Werk	Nieuwbouw appartementen en woningen Scheveningen		
Opdrachtgever	Ten Brinke Vastgoedontwikkeling Burgemeester van der Zandestraat 21 7051 CS Varsseveld		Schaal Var. Projectnummer TD0761
Bouwplaats	Den Haag - Doctor Lelykade Doctor Lelykade 200 2583 CP Den Haag		Blad Index: VK 1041
Onderdeel	Verkooptekening bouwnr. 2		
			Ten Brinke Bouw B.V. Vestiging Ten Brinke Oost Tweekloppert Oost 14 7800 RG Arnhem Tel. +31(0)314-371900 E-mail tenbrinkeoost@tenbrinke.com Internet www.tenbrinke.com
			QR-code Indien aanwezig, scannen om te controleren of tekening actueel is