


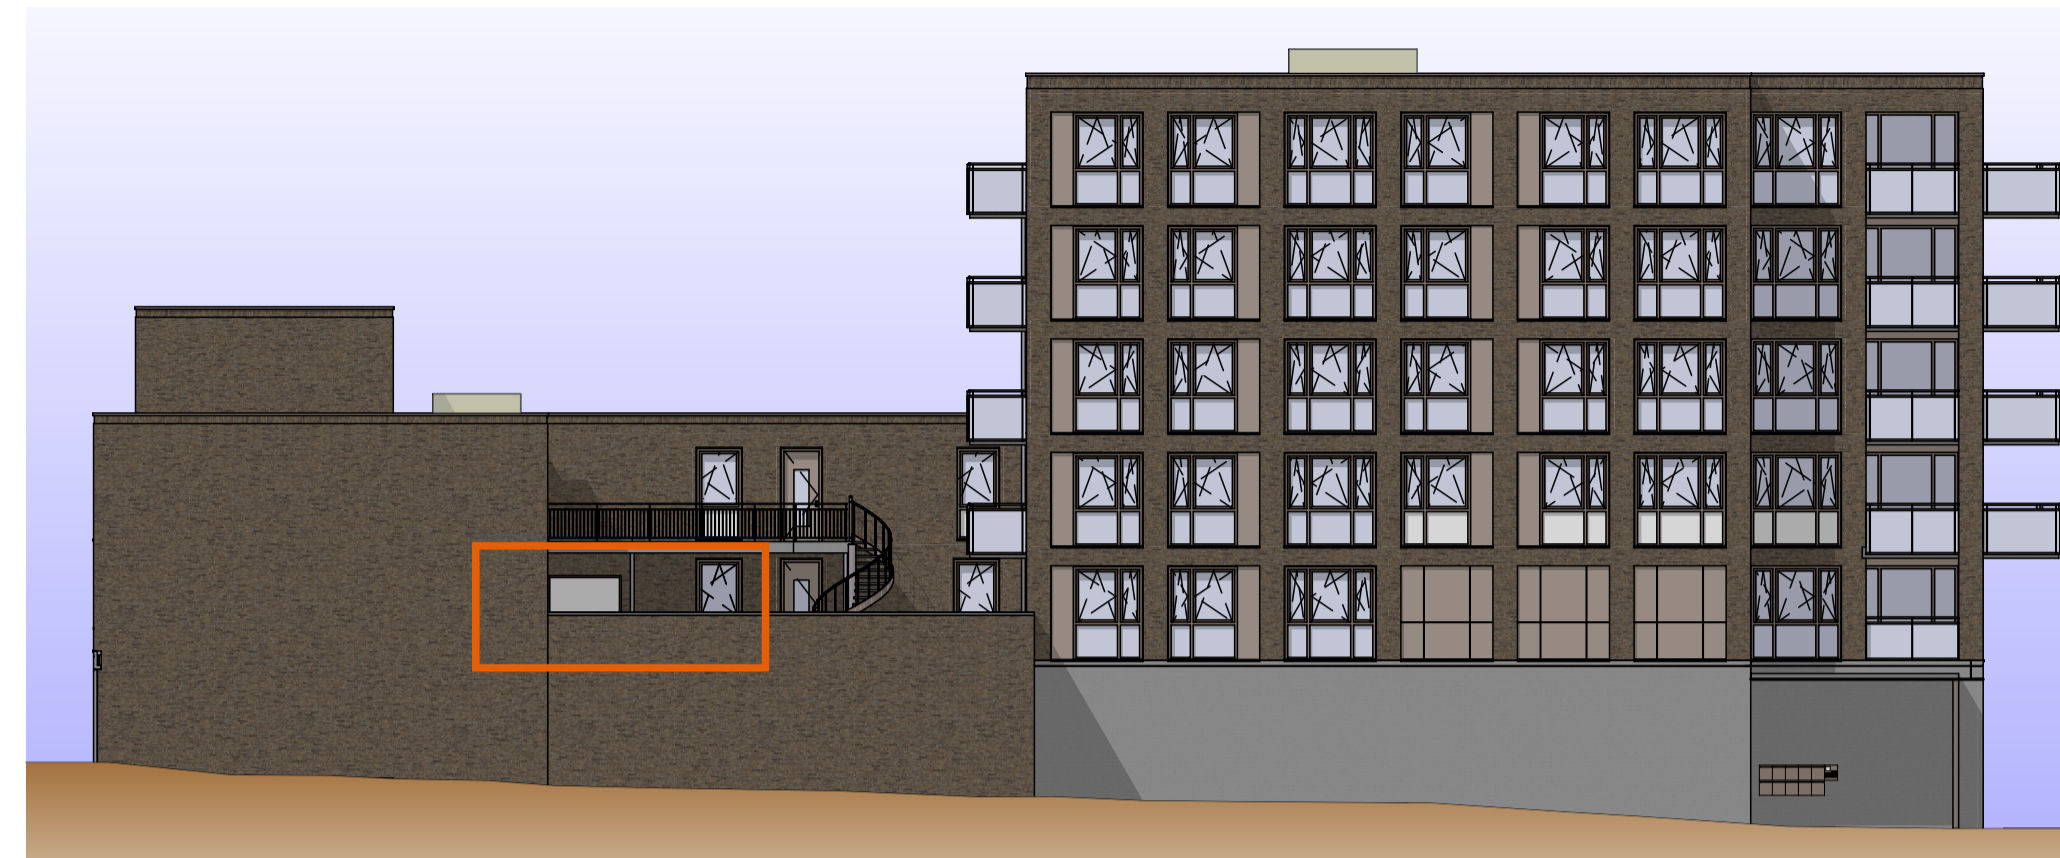

Aanzicht Menninckstraat 1:200



Aanzicht Rokerij 1:200

Renvooi infobouw

	enkele schakelaar		radiator (n.l.b. door installateur)
	3-standen schakelaar t.b.v. MV		plaats koelkast
	dubbele schakelaar		plaats kooktoestel
	wisselschakelaar		plaats vaatwasser
	plafondlichtpunt		plaats wasmachine
	wandlichtpunt		plaats wasdroger
	enkele wandcontactdoos met randaarde		warmte pomp
	dubbele wandcontactdoos naast elkaar		warmte-terug-win ventilatie-unit
	dubbele wandcontactdoos opbouw boven elkaar		kruipruik
	verdelers vloerverwarming		
	deurbel		
	drukknop deurbel		
	videfoon		
	plaats en aansluiting thermostaat		
	loze leiding t.b.v. elektra		
	optische rookmelder		
	mechanisch ventilatie punt uit plafond		
	hemelwaterafvoer		


- als een wandcontactdoos, schakelaar, lozeleiding etc. bij elkaar gesitueerd staan en de zelfde hoogte hebben dan worden deze in één raster geplaatst.

- de maten op de tekeningen staan aangegeven in millimeters. Aan de maatvoering op deze tekening kunnen geen rechten worden ontleend. Indien deze maatvoering tussen wanden is aangegeven, is daarbij geen rekening gehouden met enige wandafwerking (tegelwerk of spuitwerk). De ervaring leert dat in werkelijkheid afwijkingen van deze maten kunnen ontstaan. Wij adviseren derhalve om maatvoering op de tekeningen niet te gebruiken voor het bestellen van vloerafwerkingen, gordijnen, meubilair etcetera, maar altijd ter plaatse de maat op te nemen. De op de verkooptekening aangegeven alternatieven c.p. opties behoren niet tot de levering.


- plaats en hoeveelheid van de hemelwaterafvoeren zijn nader te bepalen volgens berekening van de installateur.

- de posities van de installaties (geldt ook voor lichtpunten) zijn indicatief.

- het is mogelijk dat tijdens de uitvoering beperkte wijzigingen worden aangebracht, die technisch of architectonisch noodzakelijk of wenselijk blijken, zonder dat dit afbreuk doet aan de kwaliteit of het uiterlijk.

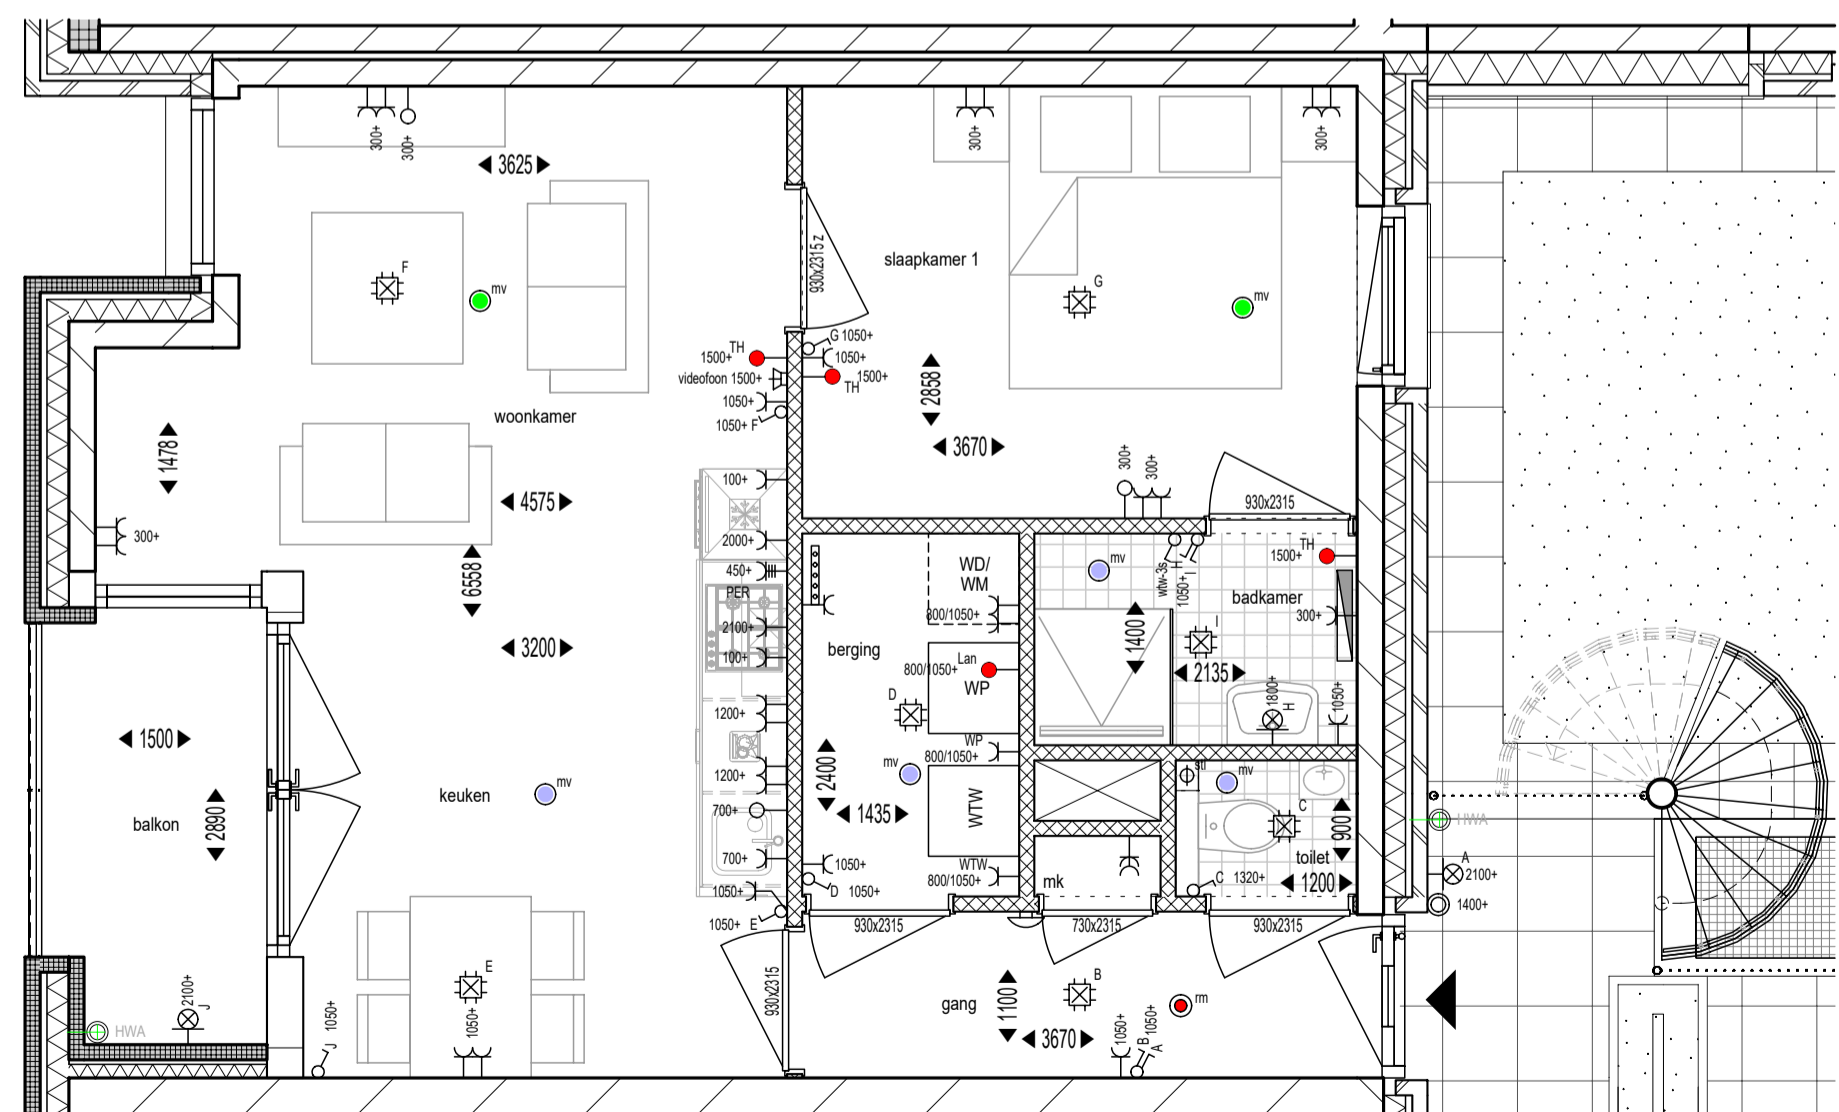

Plattegrond 1:50

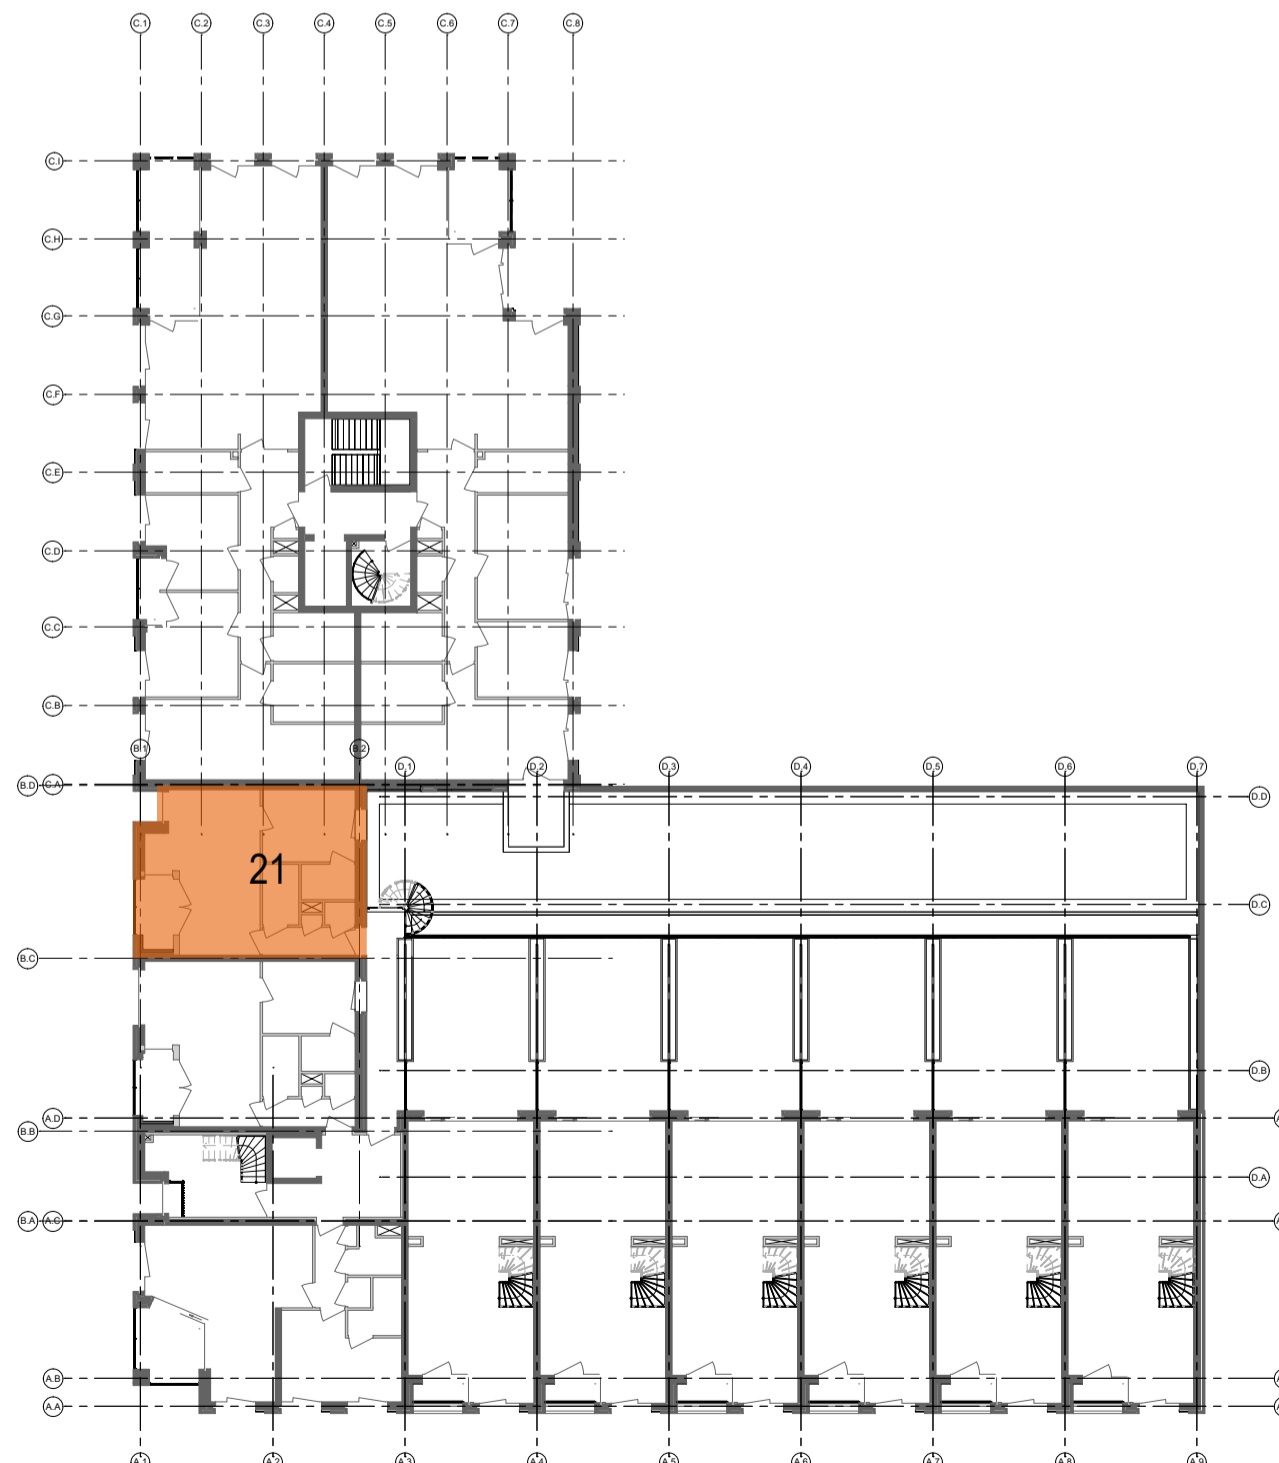

Overzicht 1e verdieping 1:300



Overzicht parkeren 1:300

naam	4-4-2022	JWEG	TOOS
Ind.	Datum	Get.	Gez. Wijziging
Plansleutel	TBOA -	- VK - DEF - 0021 - INR - 001 - 1051 -	
Status	DEFINITIEF		Afgifte datum
Werk	Nieuwbouw appartementen en woningen Scheveningen		
Oprachtgever	Ten Brinke Vastgoedontwikkeling Burgemeester van der Zandestraat 21 7051 CS Varsseveld		Schaal Var. Projectnummer TD0761
Bouwplaats	Den Haag - Doctor Lelykade Doctor Lelykade 200 2583 CP Den Haag		Blad Index: VK 1051
Onderdeel	Verkooptekening bouwnr. 21		
			Ten Brinke B.V. Vestiging Ten Brinke Oost Twentepoort Oost 14 7609 RG Almelo Tel. +31(0)314-371900 E-mail tenbrinkeoost@tenbrinke.com Internet www.tenbrinke.com
			QR-code Indien aanwezig, scannen om te controleren of tekening actueel is